


Y 62175.705
X 84900.488

Y 62175.705
X 85780.488

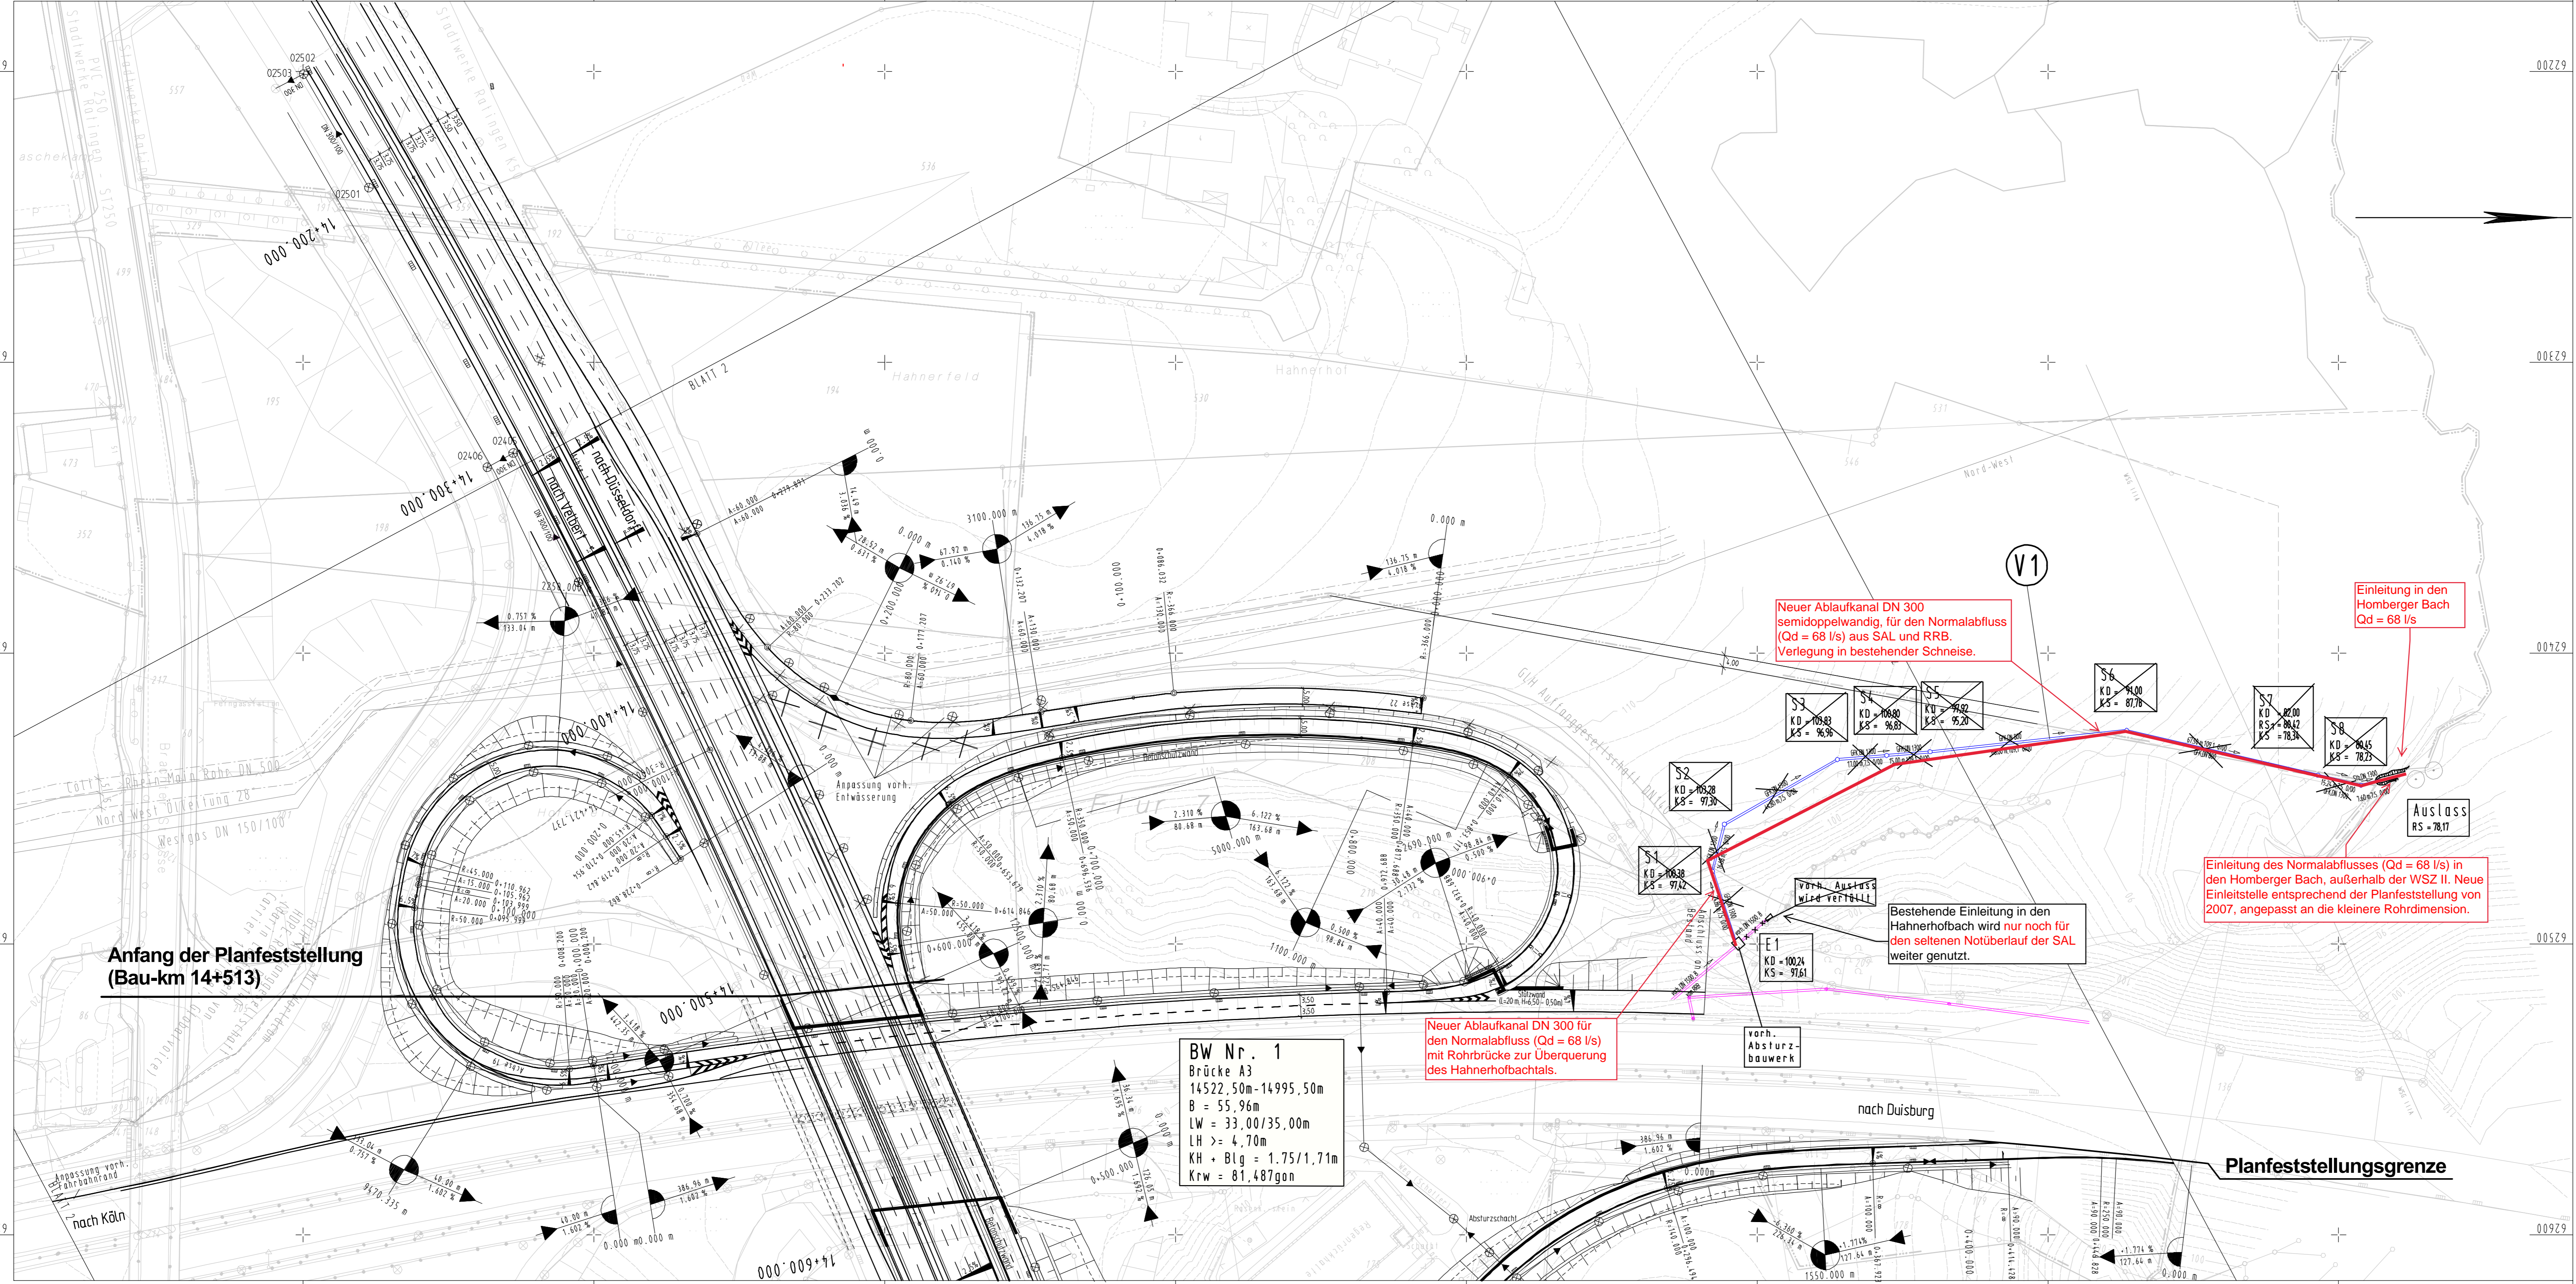

Y 62615.705
X 84900.488

Y 62615.705
X 85780.488

Versorgungsleitungen

Darstellung	Bezeichnung
	Strom
	Strom Schutzstreifen
	Wasser
	Abwasser
	Gas
	Telekommunikation
	Fernwirkanlage

✗ Entfällt in Vorlage Deckblatt 3 Planfeststellung 2018

Anlage 5.2.V1

Salzungsgemäß ausgelegt in der Zeit vom _____ bis _____ in der Gemeinde _____ Zeit und Ort der Auslegung sind ortsüblich bekanntgemacht worden. Gemeinde _____ (Dienstsigel)	Festgestellt gemäß Beschluss vom heutigen Tage, Düsseldorf, _____ Ministerium für Verkehr, Energie und Landesplanung des Landes Nordrhein-Westfalen im Auftrag (Dienstsigel)
(Unterschrift)	(Unterschrift)

Landesbetrieb Straßenbau Nordrhein-Westfalen		Niederlassung Essen		Straßen.nrw		Reg. Nr.
Straße	von NK	nach NK	Station	Anlage 5.2 Blatt Nr. V1 Bau-km 14+513 - 14+615		
A44	4707/075	4608/086		Ersatz für Ersatz durch		
Neubau der A44 zwischen Ratingen (A3) und Velbert (B227)						Lageplan Maßstab 1 : 1000
Planfeststellung Bau-km 14+513,000 bis 24+708,000						
Datum	Bearb.	gez.	gepr.	Nr.	Art der Änderung	Blatt / Blatt
06.12.04	Bok	Klu	S1			
Aufgestellt: Essen, 10.01.2005 i. A. _____ (Beitfertig)						
Aufgestellt: Düsseldorf, den 27.07.2020 gez. I. A. Aukschun						

Neuer Ablaufkanal DN 300
semidoppelwandig, für den Normalabfluss
(Qd = 68 l/s) aus SAL und RRB.
Verlegung in bestehender Schneise.

Einleitung in den
Homberger Bach
Qd = 68 l/s

Einleitung des Normalabflusses (Qd = 68 l/s) in
den Homberger Bach, außerhalb der WSZ II. Neue
Einleitstelle entsprechend der Planfeststellung von
2007, angepasst an die kleinere Rohrdimension.

Bestehende Einleitung in den
Hahnerhofbach wird nur noch für
den seltenen Notüberlauf der SAL
weiter genutzt.

Neuer Ablaufkanal DN 300
für den Normalabfluss (Qd = 68 l/s)
mit Rohrbrücke zur Überquerung
des Hahnerhofbachtals.

BW Nr. 1
Brücke A3
14522,50m-14995,50m
B = 55,96m
LW = 33,00/35,00m
LH >= 4,70m
KH + Blg = 1.75/1.71m
Krw = 81,487gon

Anfang der Planfeststellung
(Bau-km 14+513)

Planfeststellungsgrenze

nach Duisburg

nach Köln