


Schnitt A - A

Schnitt B - B

Schnitt C - C

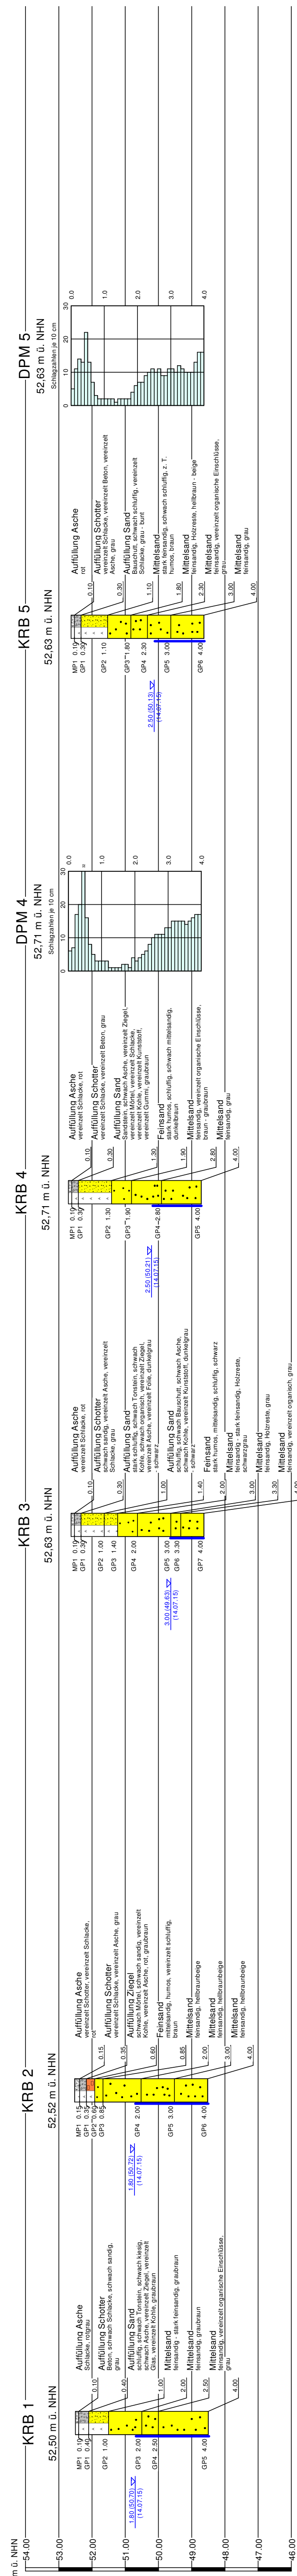

GFP
 Dr. Gärtner und Partner
 Ingenieurbüro für Geotechnik
 und Umweltplanung
 GFP · Dr. Gärtner und Partner · Bürgerstraße 15 · 47057 Duisburg · (02 03) 35 05 39

Stadt Ratingen

Sportplatz Talstraße/ An der Lilie in Ratingen

Auftraggeber:
 Projekt:
 Bezeichnung:
 Maßstab:
 Zeichner:
 Gutachter:

Projekt:
 DPM = Gesiörte Probe
 DPM = Rammsondierung (DIN EN ISO 22476-2),
 (Dynamic Probing Medium,
 A = 15 cm², 30 kg, 50 cm Fallhöhe)

Bezeichnung:
 Schnitt A - A
 Schnitt B - B
 Schnitt C - C

Projekt-Nr.: 1505.115
 Datum: August 2015
 Anlage-Nr.: 2
 Bericht: 01

Layout:
 Datei: server\001 Projekte\2015\051505.115_Sportplatz_Ratingen\09_Zeichn
 Be 01\1505-115_Be 01_Anlage 2_2015-07-15.bop
 Bemerkungen:
 Dr. P. Gehlen

Legende
 2.50 (32.75) Grundwasser angetroffen
 (01.01.13)

KRB = Kleinformbohrung (DIN EN ISO 22475-1, Tabelle 2, Zeile 9)
 MP = Mischprobe
 GP = Gesiörte Probe
 GP = Tiefenangabe (von Schichtanfang) bis ...
 DPM = Rammsondierung (DIN EN ISO 22476-2),
 (Dynamic Probing Medium,
 A = 15 cm², 30 kg, 50 cm Fallhöhe)
 Einmessung nach Lage und Höhe mittels GPS
 = nass

