






(PDF) I:\6110\SG 61.11\NITEK\Fassadenprogramm
(DWG) I:\6110\SG 61.11\NITEK\Pläne\140821_Konzept_Zentrum\150226_Fassadengestaltung\Erw_Ue_Fassadenprogramm(2)

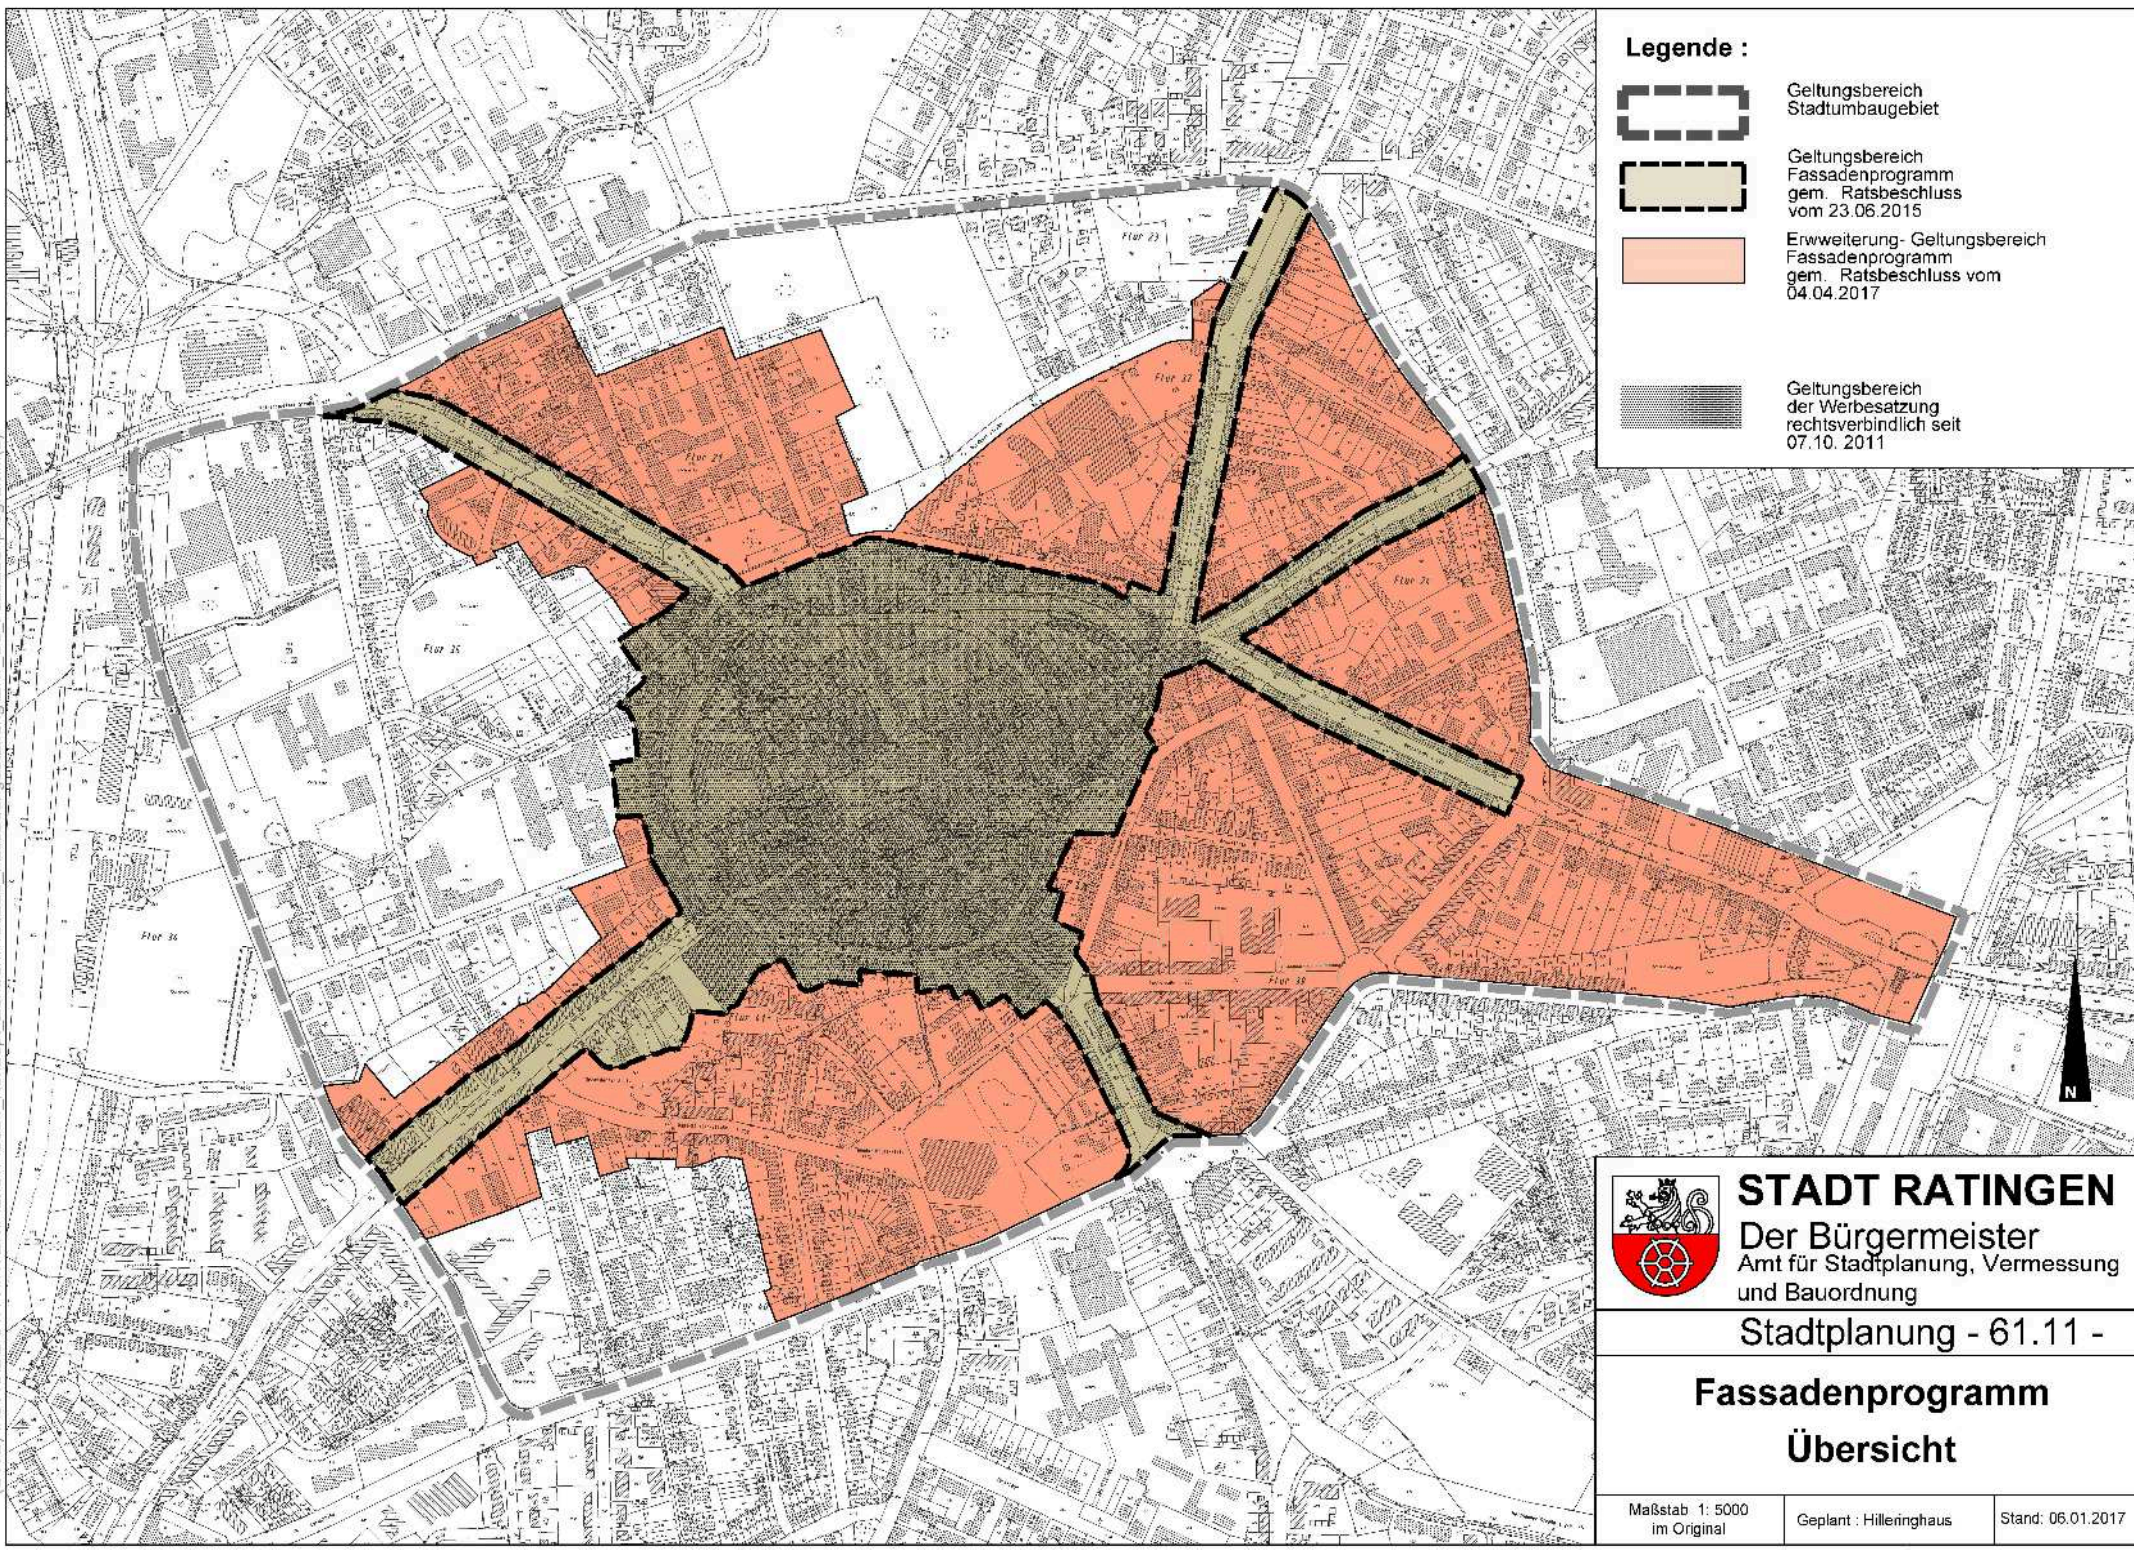

Legende :

-  Geltungsbereich Stadtumbaugebiet
-  Geltungsbereich Fassadenprogramm gem. Ratsbeschluss vom 23.06.2015
-  Erweiterung- Geltungsbereich Fassadenprogramm gem. Ratsbeschluss vom 04.04.2017
-  Geltungsbereich der Werbesatzung rechtsverbindlich seit 07.10.2011

	STADT RATINGEN Der Bürgermeister Amt für Stadtplanung, Vermessung und Bauordnung	
	Stadtplanung - 61.11 - Fassadenprogramm Übersicht	
Maßstab 1: 5000 im Original	Geplant : Hilleringhaus	Stand: 06.01.2017