

AMTSBLATT DER STADT RATINGEN



HERAUSGEBER: DER BÜRGERMEISTER

JAHRGANG: 17

NUMMER : 15

DATUM : 02.07.2021

INHALTSVERZEICHNIS

Lfd. Nr. Bezeichnung

- 30 Öffentliche Bekanntmachung der Stadt Ratingen
 -Bebauungsplan T 137, 4. Änderung „Alter Kirchweg / Am Roten Kreuz / Daniel-Goldbach-Straße / Barbarastraße / Elisabethstraße / Robert-Zapp-Straße / Christinenstraße“
 Bebauungsplan wird aufgestellt-
- 31 Öffentliche Bekanntmachung der Stadt Ratingen
 -Bebauungsplan T 137, 4. Änderung „Alter Kirchweg / Am Roten Kreuz / Daniel-Goldbach-Straße / Barbarastraße / Elisabethstraße / Robert-Zapp-Straße / Christinenstraße“
 Anordnung einer Veränderungssperre gemäß § 14 BauGB in Verbindung mit den §§ 7 und 41 der Gemeindeordnung Nordrhein-Westfalen-

30 Öffentliche Bekanntmachung der Stadt Ratingen

Bebauungsplan T 137, 4. Änderung „Alter Kirchweg / Am Roten Kreuz / Daniel-Goldbach-Straße / Barbarastr. / Elisabethstr. / Robert-Zapp-Str. / Christinenstr.“ - Bebauungsplan wird aufgestellt -

Der Rat der Stadt Ratingen hat in seiner Sitzung am 29.06.2021 gemäß § 2 Absatz 1 BauGB die Aufstellung eines Bebauungsplanes beschlossen. Der Bebauungsplan erhält die Bezeichnung T 137, 4. Änderung "Alter Kirchweg / Am Roten Kreuz / Daniel-Goldbach-Straße / Barbarastr. / Elisabethstr. / Robert-Zapp-Str. / Christinenstr."

Das Plangebiet liegt in der Gemarkung Ratingen, in der Flur 50 und beinhaltet folgende Flurstücke:

87, 88, 191, 305, 307, 308, 310, 327, 341, 345, 352, 353, 354, 442, 461, 462, 465, 471, 474, 475, 477, 493, 523, 559, 560, 564, 606, 608, 613, 614, 619, 629, 637, 638, 639, 640, 648, 654, 661, 669, 689, 694, 695.

Der Geltungsbereich des Bebauungsplanes ist in der beiliegenden Übersichtskarte mit einer schwarzen, unterbrochenen Balkenlinie gekennzeichnet und grau hinterlegt.


BEKANNTMACHUNGSANORDNUNG

Die vorstehende vom Rat der Stadt Ratingen in seiner Sitzung am 29.06.2021 beschlossene Aufstellung des Bebauungsplanes wird hiermit gemäß § 2 Absatz 1 BauGB öffentlich bekannt gemacht.

Die Form der öffentlichen Bekanntmachung im Sinne des § 7 Absatz 7 der Gemeindeordnung für das Land Nordrhein-Westfalen ist gemäß § 17 Absatz 1 Satz 1 der Hauptsatzung der Stadt Ratingen wie folgt festgelegt: Veröffentlichung im Amtsblatt der Stadt Ratingen.

Ratingen, den 30.06.2021

Pesch
Bürgermeister

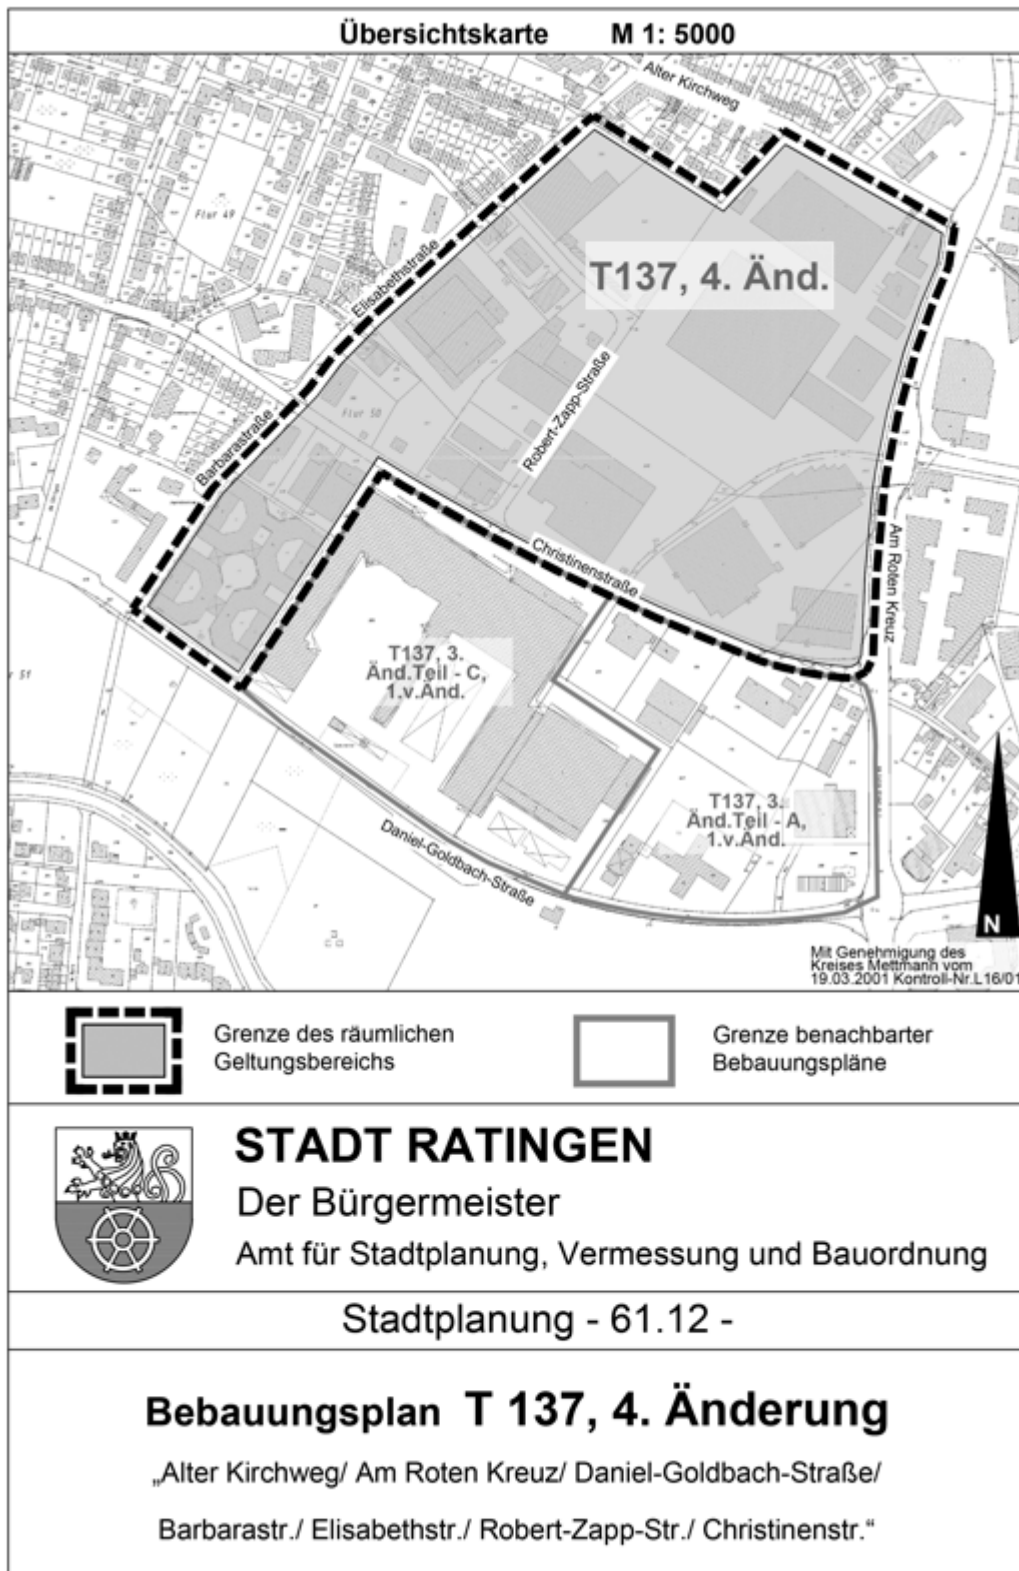

31 Öffentliche Bekanntmachung der Stadt Ratingen

Bebauungsplan T 137, 4. Änderung „Alter Kirchweg / Am Roten Kreuz / Daniel-Goldbach-Straße / Barbarastr. / Elisabethstr. / Robert-Zapp-Str. / Christinenstr.“

Anordnung einer Veränderungssperre gemäß § 14 BauGB in Verbindung mit den §§ 7 und 41 der Gemeindeordnung Nordrhein-Westfalen

Satzung der Stadt Ratingen über die Anordnung einer Veränderungssperre

Aufgrund des § 14 BauGB in der Fassung der Bekanntmachung vom 3. November 2017 (BGBl. I S. 3634), zuletzt geändert durch Artikel 1 des Gesetzes vom 14. Juni 2021 (BGBl. I S. 1802) sowie den §§ 7 und 41 Gemeindeordnung für das Land Nordrhein-Westfalen (GO NRW) in der Fassung der Bekanntmachung vom 14.07.1994 (GV NRW S. 666/SGV NRW 2023) zuletzt geändert durch Artikel 3 des Gesetzes vom 29. September 2020 (GV. NRW. S. 916), hat der Rat der Stadt Ratingen zur Sicherung der Bauleitplanung am 29.06.2021 die nachfolgende Satzung beschlossen.

§1

Zu sichernde Bauleitplanung

Der Rat der Stadt Ratingen hat in seiner Sitzung am 29.06.2021 die Aufstellung des Bebauungsplanes T 137, 4. Änderung „Alter Kirchweg / Am Roten Kreuz / Daniel-Goldbach-Straße/Barbarastr. / Elisabethstr. / Robert-Zapp-Str. / Christinenstr.“ beschlossen.

Zur Sicherung der Bauleitplanung für das in § 2 dieser Satzung bezeichnete Gebiet, wird hiermit eine Veränderungssperre gemäß § 14 BauGB in Verbindung mit den §§ 16 und 17 BauGB erlassen.

§ 2

Räumlicher Geltungsbereich

Der räumliche Geltungsbereich der Veränderungssperre entspricht den Flurstücken 608, 613 in Flur 50 der Gemarkung Ratingen.

Die Grenzen sind im beigefügten Lageplan, der Bestandteil dieser Satzung ist, im Maßstab 1: 5.000 dargestellt.

§ 3

Rechtswirkungen der Veränderungssperre; Ausnahme

Im räumlichen Geltungsbereich der Veränderungssperre dürfen:

1. Vorhaben im Sinne des § 29 BauGB nicht durchgeführt oder bauliche Anlagen nicht beseitigt werden,
2. erhebliche oder wesentlich wertsteigernde Veränderungen von Grundstücken und baulichen Anlagen, deren Veränderung nicht genehmigungs-, zustimmungs- oder anzeigepflichtig sind, nicht vorgenommen werden.

Von der Veränderungssperre kann die Baugenehmigungsbehörde im Einvernehmen mit der Gemeinde eine Ausnahme erlassen, wenn überwiegende öffentliche Belange nicht entgegenstehen. Vorhaben, die vor Inkrafttreten der Veränderungssperre baurechtlich genehmigt wurden, Unterhaltungsarbeiten und Fortführung einer bisher ausgeübten Nutzung werden von der Veränderungssperre nicht berührt.

§ 4

Inkrafttreten

Die Satzung tritt mit Bekanntmachung in Kraft. Sie endet mit der Rechtsverbindlichkeit des Bebauungsplanes T 137, 4. Änderung „Alter Kirchweg / Am Roten Kreuz / Daniel-Goldbach-Straße / Barbarastr. / Elisabethstr. / Robert-Zapp-Str. / Christinenstr.“ spätestens jedoch nach Ablauf zweier Jahre seit Inkrafttreten. Auf die Zweijahresfrist ist der, seit der Zustellung der ersten Zurückstellung eines Baugesuches nach § 15 BauGB abgelaufene Zeitraum, anzurechnen. Die Gemeinde kann die Frist um ein Jahr verlängern.

Bekanntmachungsanordnung:

Die vorstehende vom Rat der Stadt Ratingen in seiner Sitzung am 29.06.2021 beschlossene Satzung über die Anordnung einer Veränderungssperre wird hiermit gemäß § 16 Abs. 2 BauGB öffentlich bekannt gemacht.

Hinweise:


- I. Gemäß § 215 Abs. 1 BauGB werden unbeachtlich:
 - 1.eine nach § 214 Abs. 1 Satz 1 Nr. 1 bis 3 beachtliche Verletzung der dort bezeichneten Verfahrens- und Formvorschriften,
 - 2.eine unter Berücksichtigung des § 214 Abs. 2 beachtliche Verletzung der Vorschriften über das Verhältnis des Bebauungsplans und des Flächennutzungsplans und

3. nach § 214 Abs. 3 Satz 2 beachtliche Mängel des Abwägungsvorgangs, wenn sie nicht innerhalb eines Jahres seit Bekanntmachung dieser Satzung schriftlich gegenüber der Stadt Ratingen, Amt für Stadtplanung, Vermessung und Bauordnung, Stadionring 17, 40878 Ratingen, unter Darlegung des die Verletzung begründenden Sachverhalts geltend gemacht worden sind. Satz 1 gilt entsprechend, wenn Fehler nach § 214 Abs. 2a beachtlich sind.
- II. Gem. § 7 Abs. 6 der Gemeindeordnung für das Land Nordrhein-Westfalen kann eine Verletzung von Verfahrens- oder Formvorschriften dieses Gesetzes gegen diese Satzung nach Ablauf eines Jahres seit dieser Verkündung (Öffentliche Bekanntmachung) nicht mehr geltend gemacht werden, es sei denn,
- a) eine vorgeschriebene Genehmigung fehlt oder ein vorgeschriebenes Anzeigeverfahren wurde nicht durchgeführt,
 - b) diese Satzung ist nicht ordnungsgemäß öffentlich bekanntgemacht worden,
 - c) der Bürgermeister hat den Ratsbeschluss vorher beanstandet oder
 - d) der Form- oder Verfahrensmangel ist gegenüber der Stadt Ratingen, Amt für Stadtplanung, Vermessung und Bauordnung, Stadionring 17, 40878 Ratingen, vorher gerügt und dabei die verletzte Rechtsvorschrift und die Tatsache bezeichnet worden, die den Mangel ergibt.
- III. Dauert die Veränderungssperre länger als vier Jahre über den Zeitpunkt ihres Beginns oder der ersten Zurückstellung eines Baugesuchs nach § 15 Abs. 1 BauGB hinaus, ist den Betroffenen für dadurch entstandene Vermögensnachteile eine angemessene Entschädigung in Geld zu leisten (§ 18 Abs. 1 Satz 1 BauGB). Der Entschädigungsberechtigte kann Entschädigung verlangen, wenn die vorstehend bezeichneten Vermögensnachteile eingetreten sind. Er kann die Fälligkeit des Anspruchs dadurch herbeiführen, dass er die Leistung der Entschädigung schriftlich bei dem Entschädigungspflichtigen beantragt.

Die Form der öffentlichen Bekanntmachung im Sinne des § 7 Absatz 7 der Gemeindeordnung für das Land Nordrhein-Westfalen ist gemäß § 17 Absatz 1 Satz 1 der Hauptsatzung der Stadt Ratingen wie folgt festgelegt: Veröffentlichung im Amtsblatt der Stadt Ratingen.

Ratingen, den 30.06.2021

Pesch
Bürgermeister

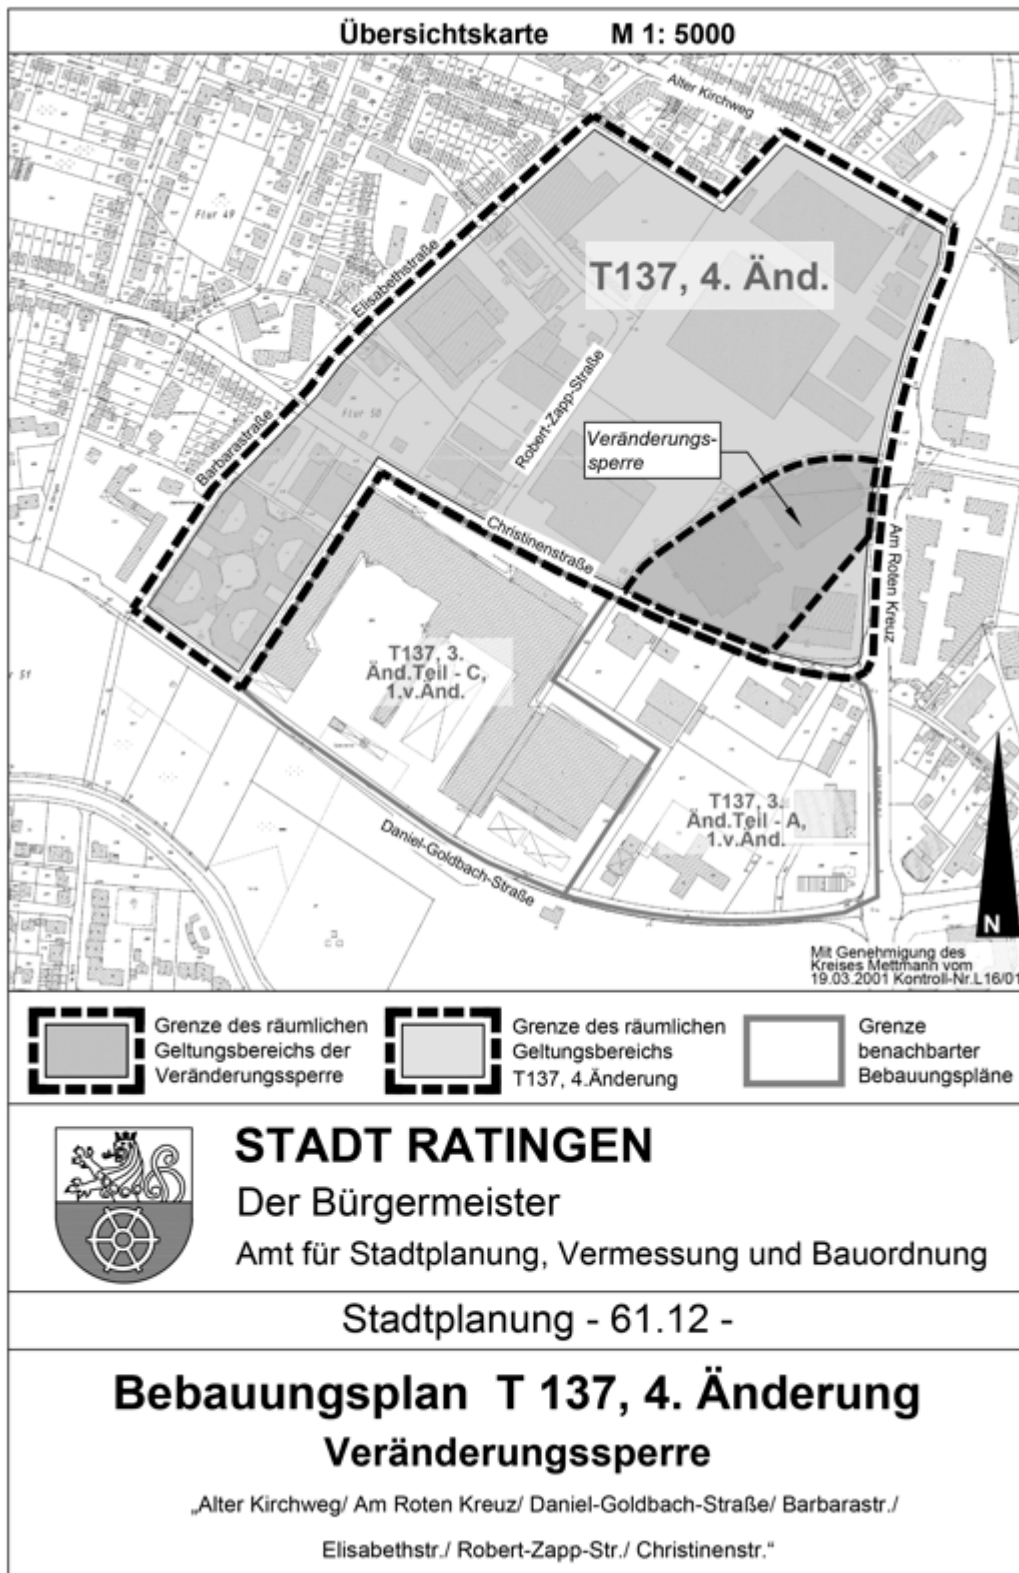

- **letzte Seite nicht bedruckt** -