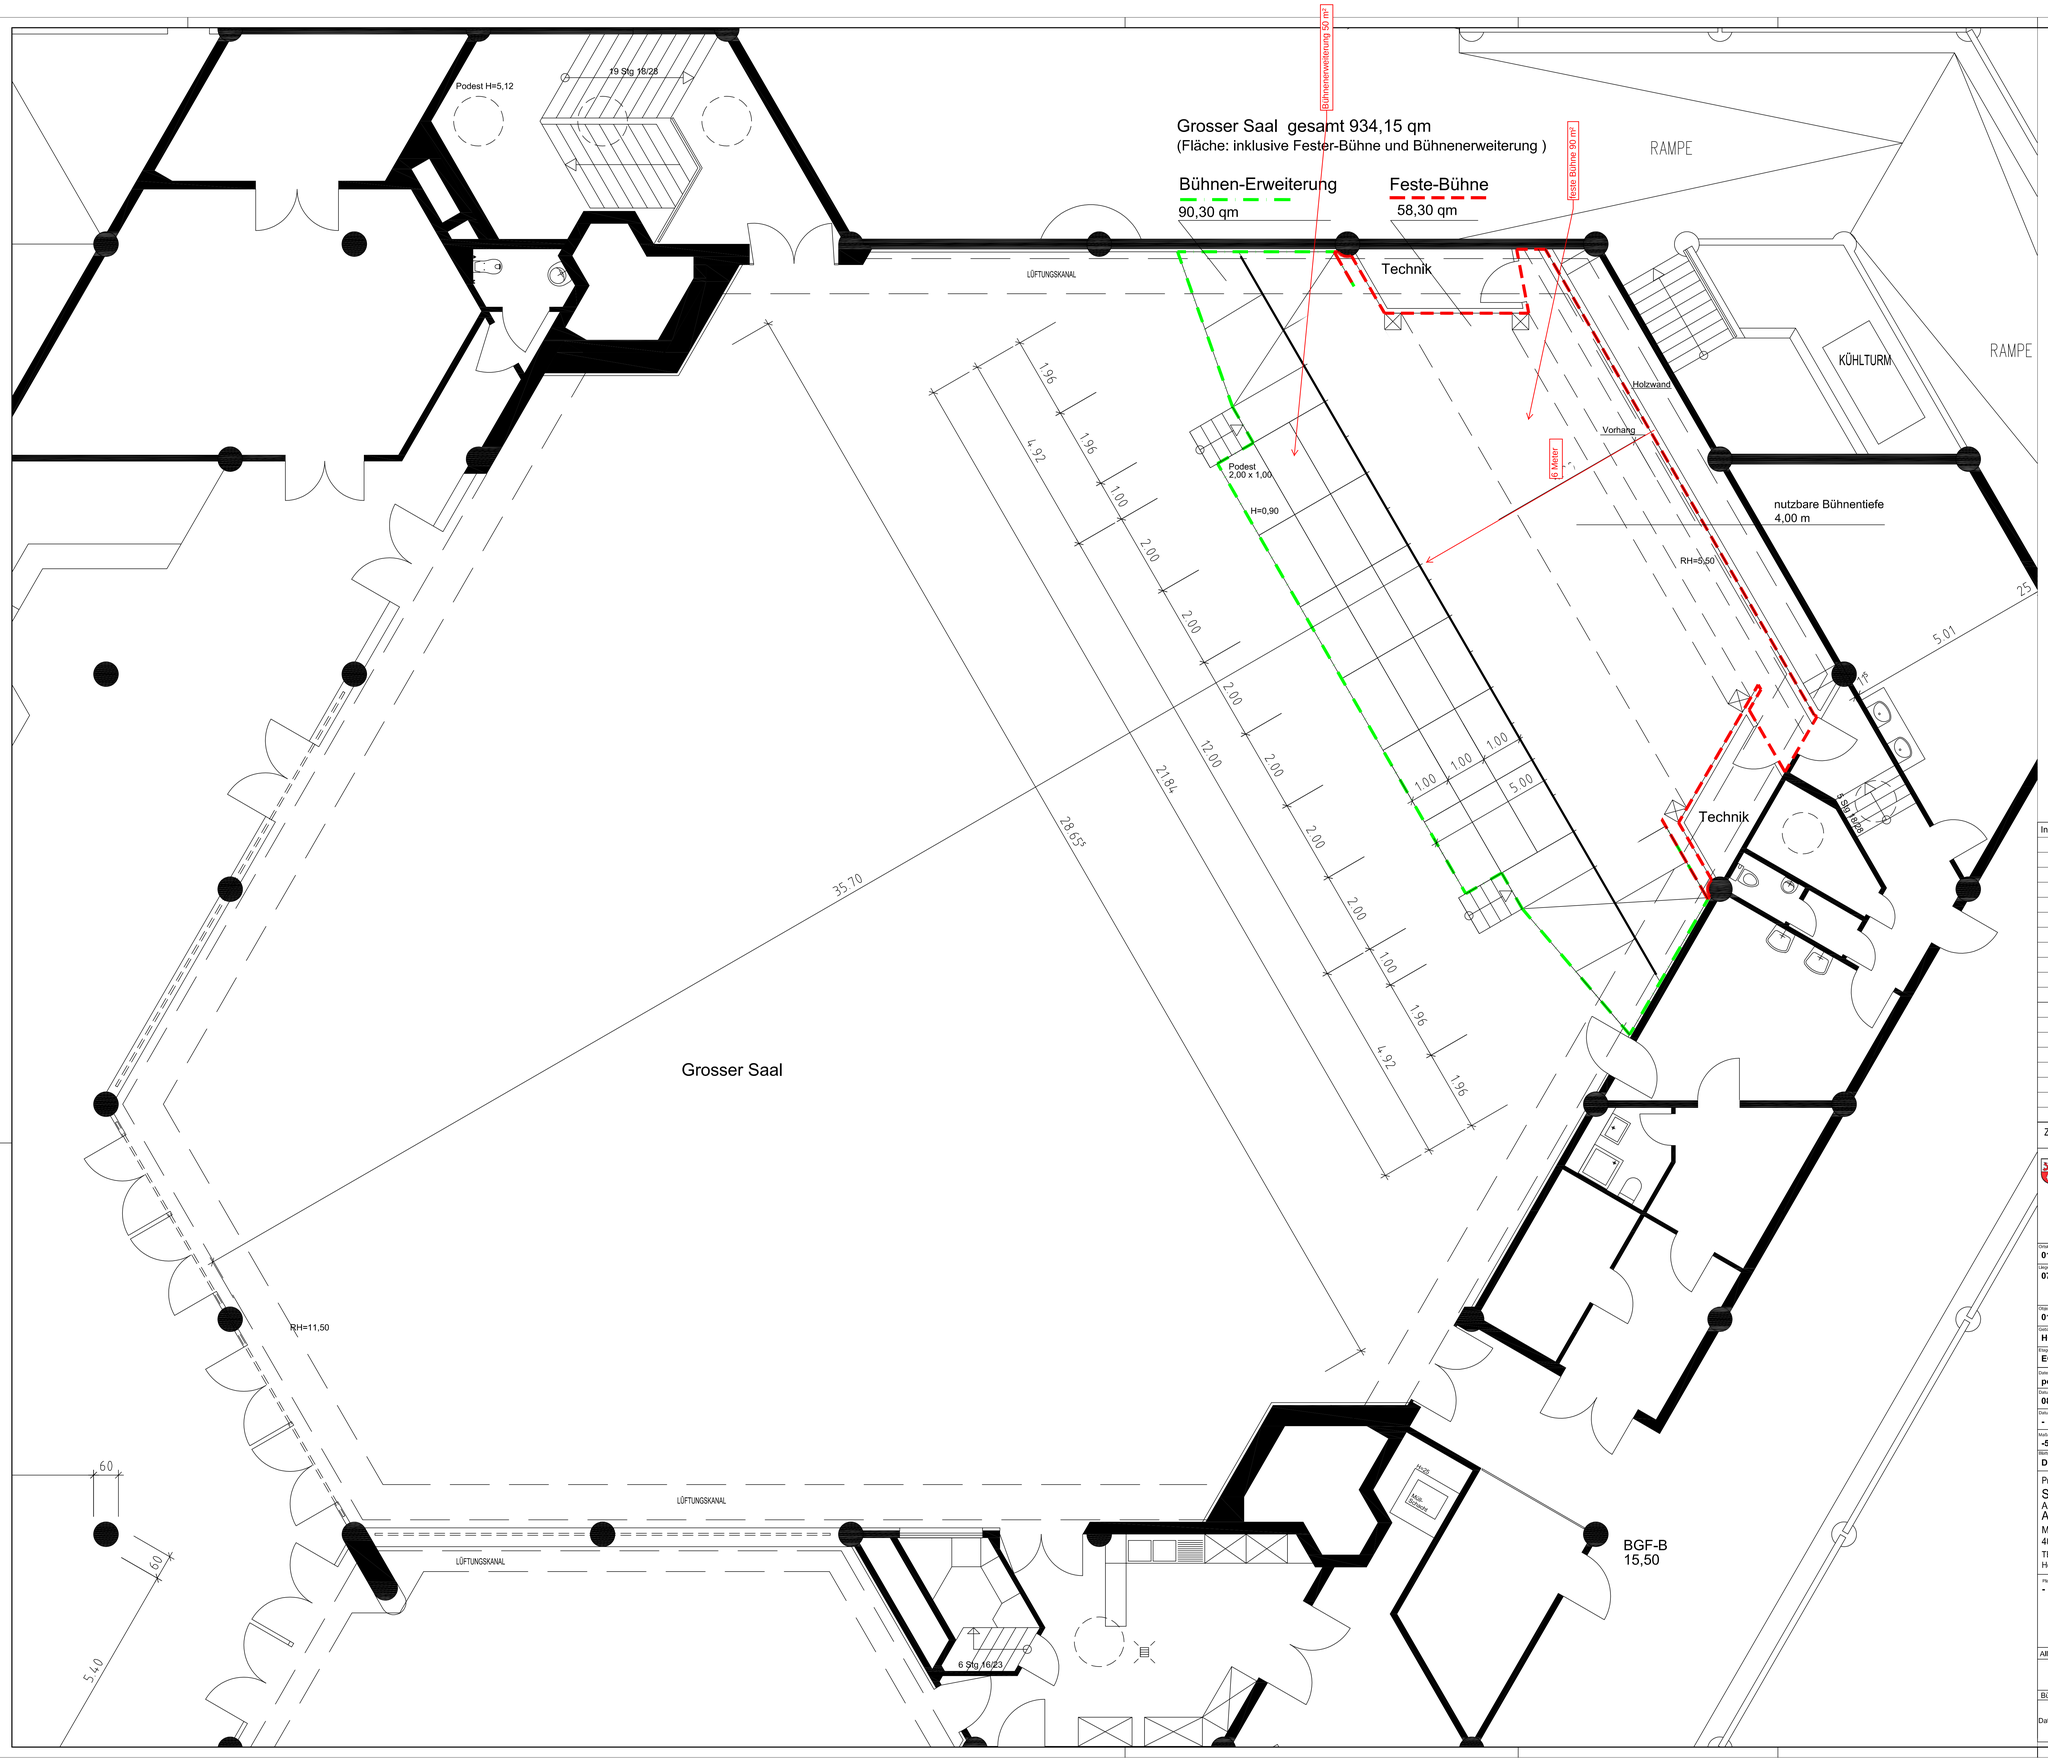

Index	Änderungen	Datum	gez.

Zeichnungsgrundlage: Bestandspläne DWG 2004

STADT RATINGEN
DER BÜRGERMEISTER

Ortskennung : 01	Ortskennung im Kürzel : Ratingen-Mitte
Liegenschaft : 070	Liegenschaft im Kürzel : Stadthalle
	Strasse: Schützenstrasse 1 Ort: 40878 Ratingen
Objektnummer: 01	Objektnummer im Kürzel: 01_Stadthalle
Gebäudeteil: HG	Gebäudeteil im Kürzel: Hauptgebäude
Etage : EG	Etage im Kürzel : Erdgeschoss
Datenart : pdf	Datenart im Kürzel : Portable Document File
Datum : 08.01.2015	Bearbeiter : Merten
Datum letzte Änderung : -	Bearbeiter letzte Änderung : -
Maßstab : -50	Maßstab im Kürzel : M 1:50
Blattgröße : DIN A0	

Fachplaner 1 :

Übersichtsplan :

Projektleitung / Planungsbüro :
Stadt Ratingen
Amt 25
Amt für Gebäudemanagement
Minoritenstr. 2-6
40878 Ratingen
TEL.: 02102-550-2550, FAX: 02102-550-9650
Homepage: www.Ratingen.de

Planinhalt im Kürzel :
-

Alle Masse am Bau sind eigenverantwortlich zu prüfen. Abweichungen sind unverzüglich dem Bauherrn zu melden

Bürgermeister	Fachbereichsleiter	Sachbearbeiter

Dateibezeichnung:	01	_	070	_	01	_	HG	_	EG	.	PDF
	Ortskennung		Liegenschaft		Objektnummer		Geb.-Teil		Etage		Datenart